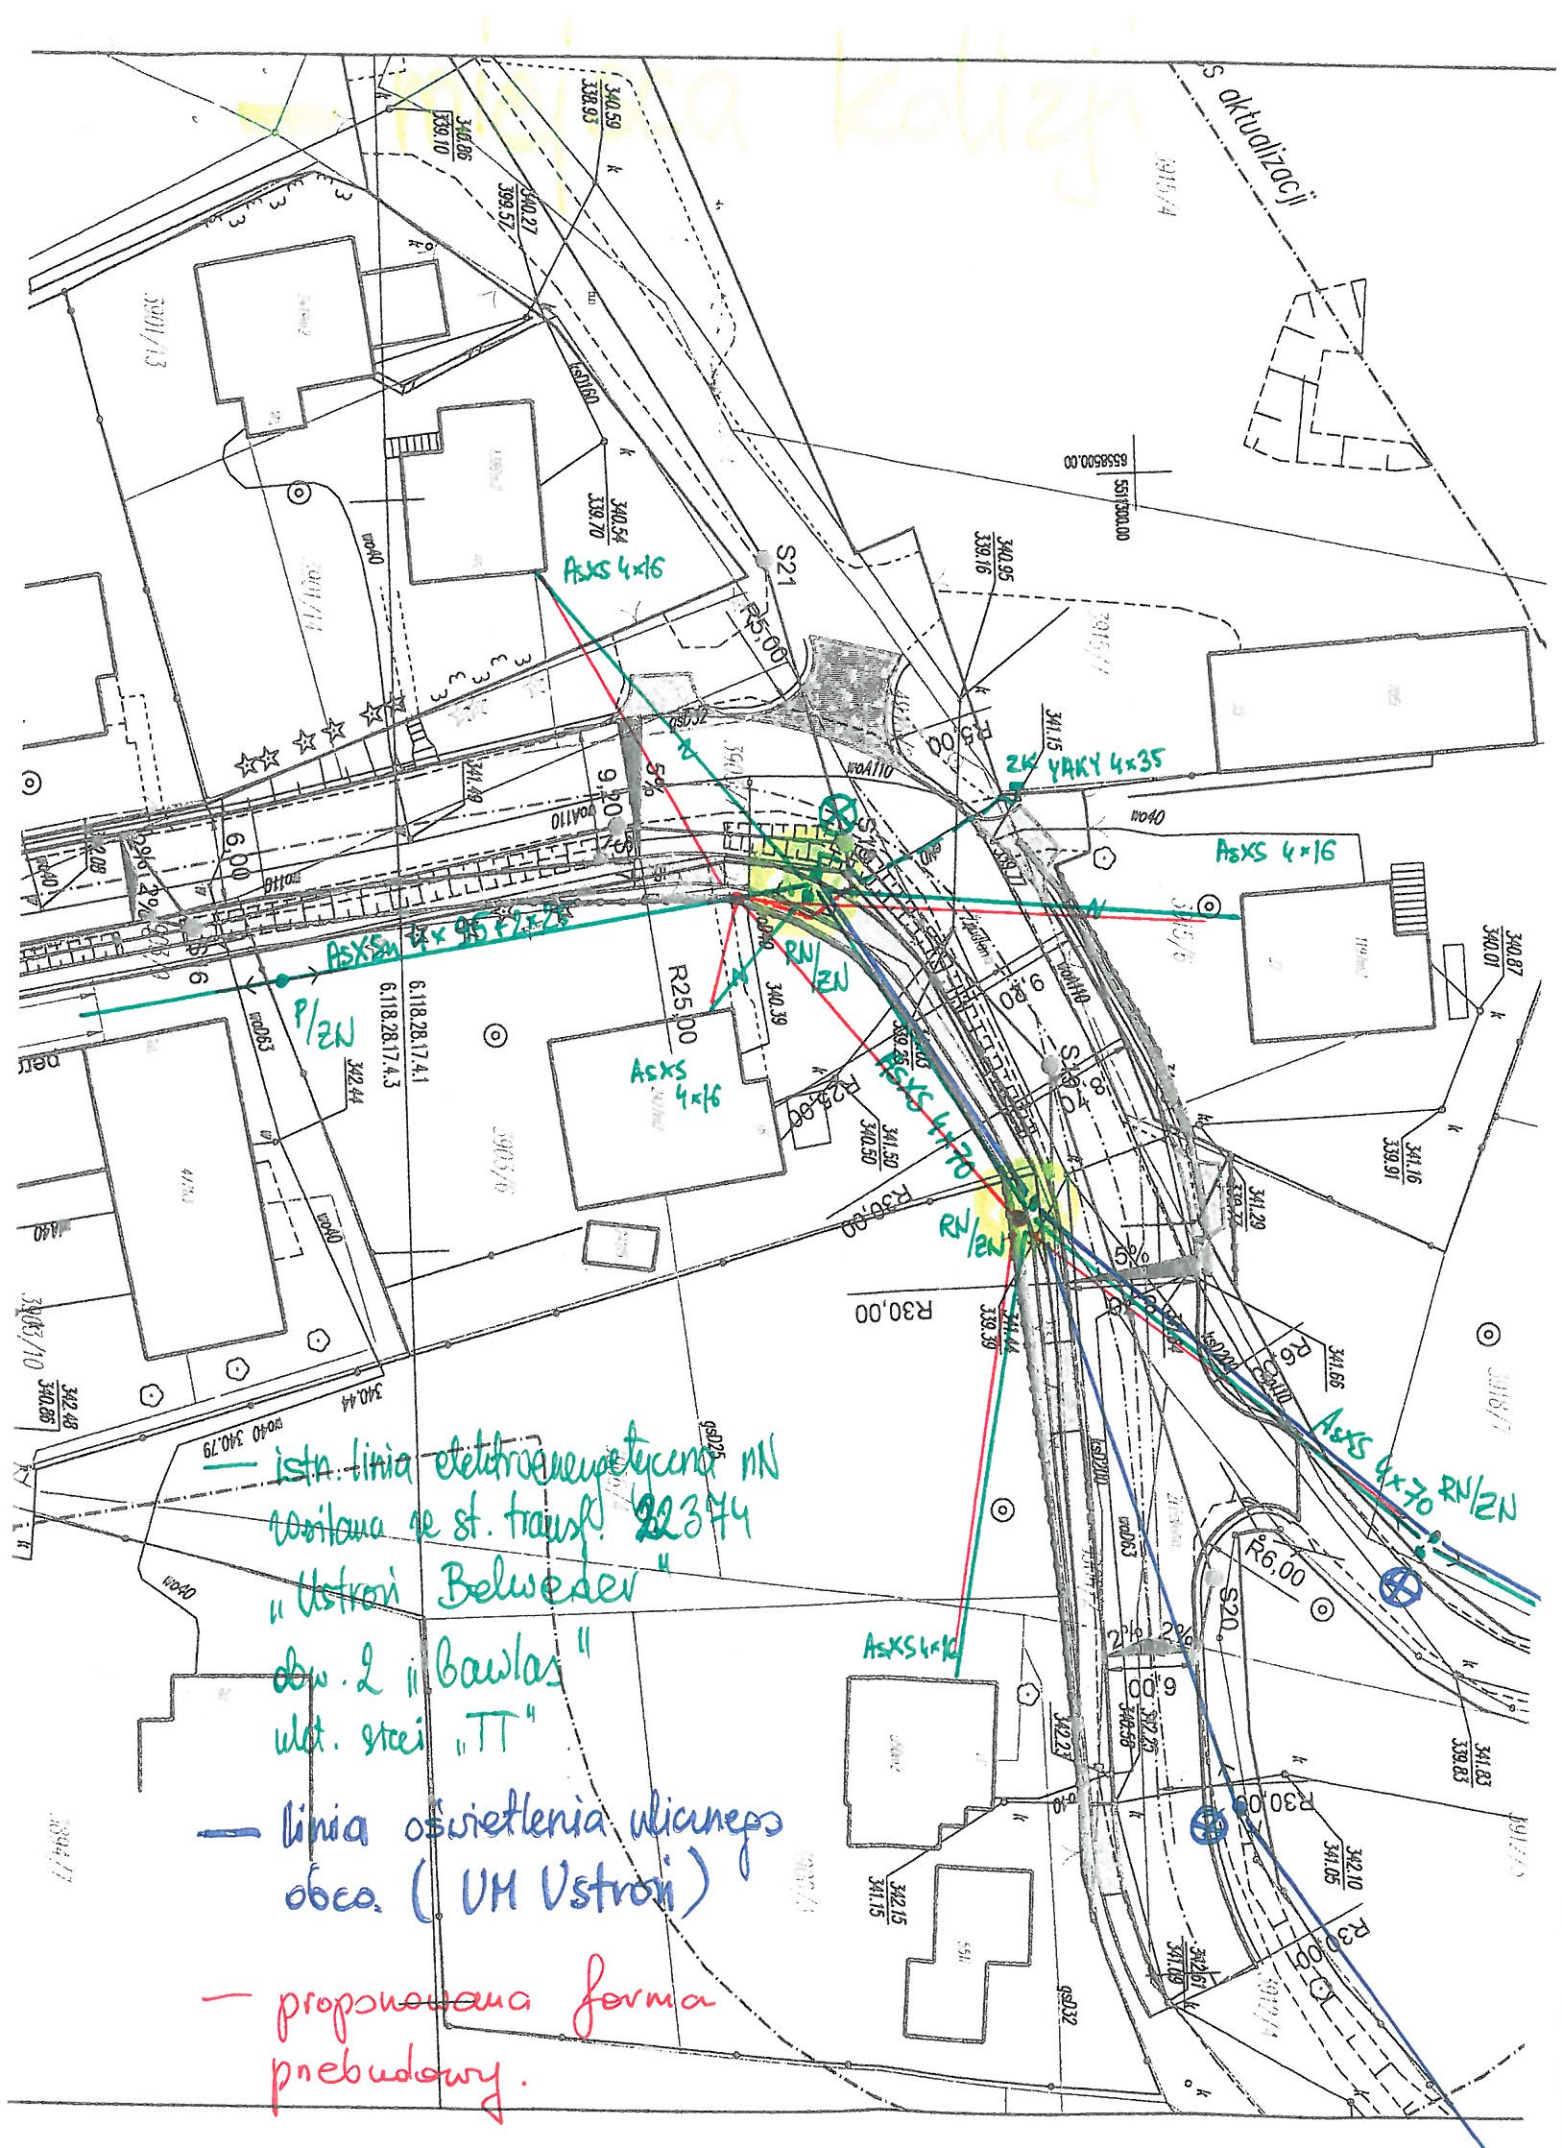
aktualizacji
AsXS 4×16
S21
R5,00
ZK YAKY 4×35
AsXS 4×16
AsXS 4×95 P/ZN 4×25
RN/ZN
R25,00
AsXS 4×16
AsXS 4×70
RN/ZN
R30,00
AsXS 4×70 RN/ZN
R6,00
S20
AsXS 4×16
— istn. linia elektroenergetyczna nN
wasilana ze st. transf. 22374
„Ustroń Belweder"
obw. 2 „Bawlas"
ulot. stref „TT"
— linia oświetlenia ulicznego
obco. (UM Ustroń)
— proponowana forma
przebudowy.