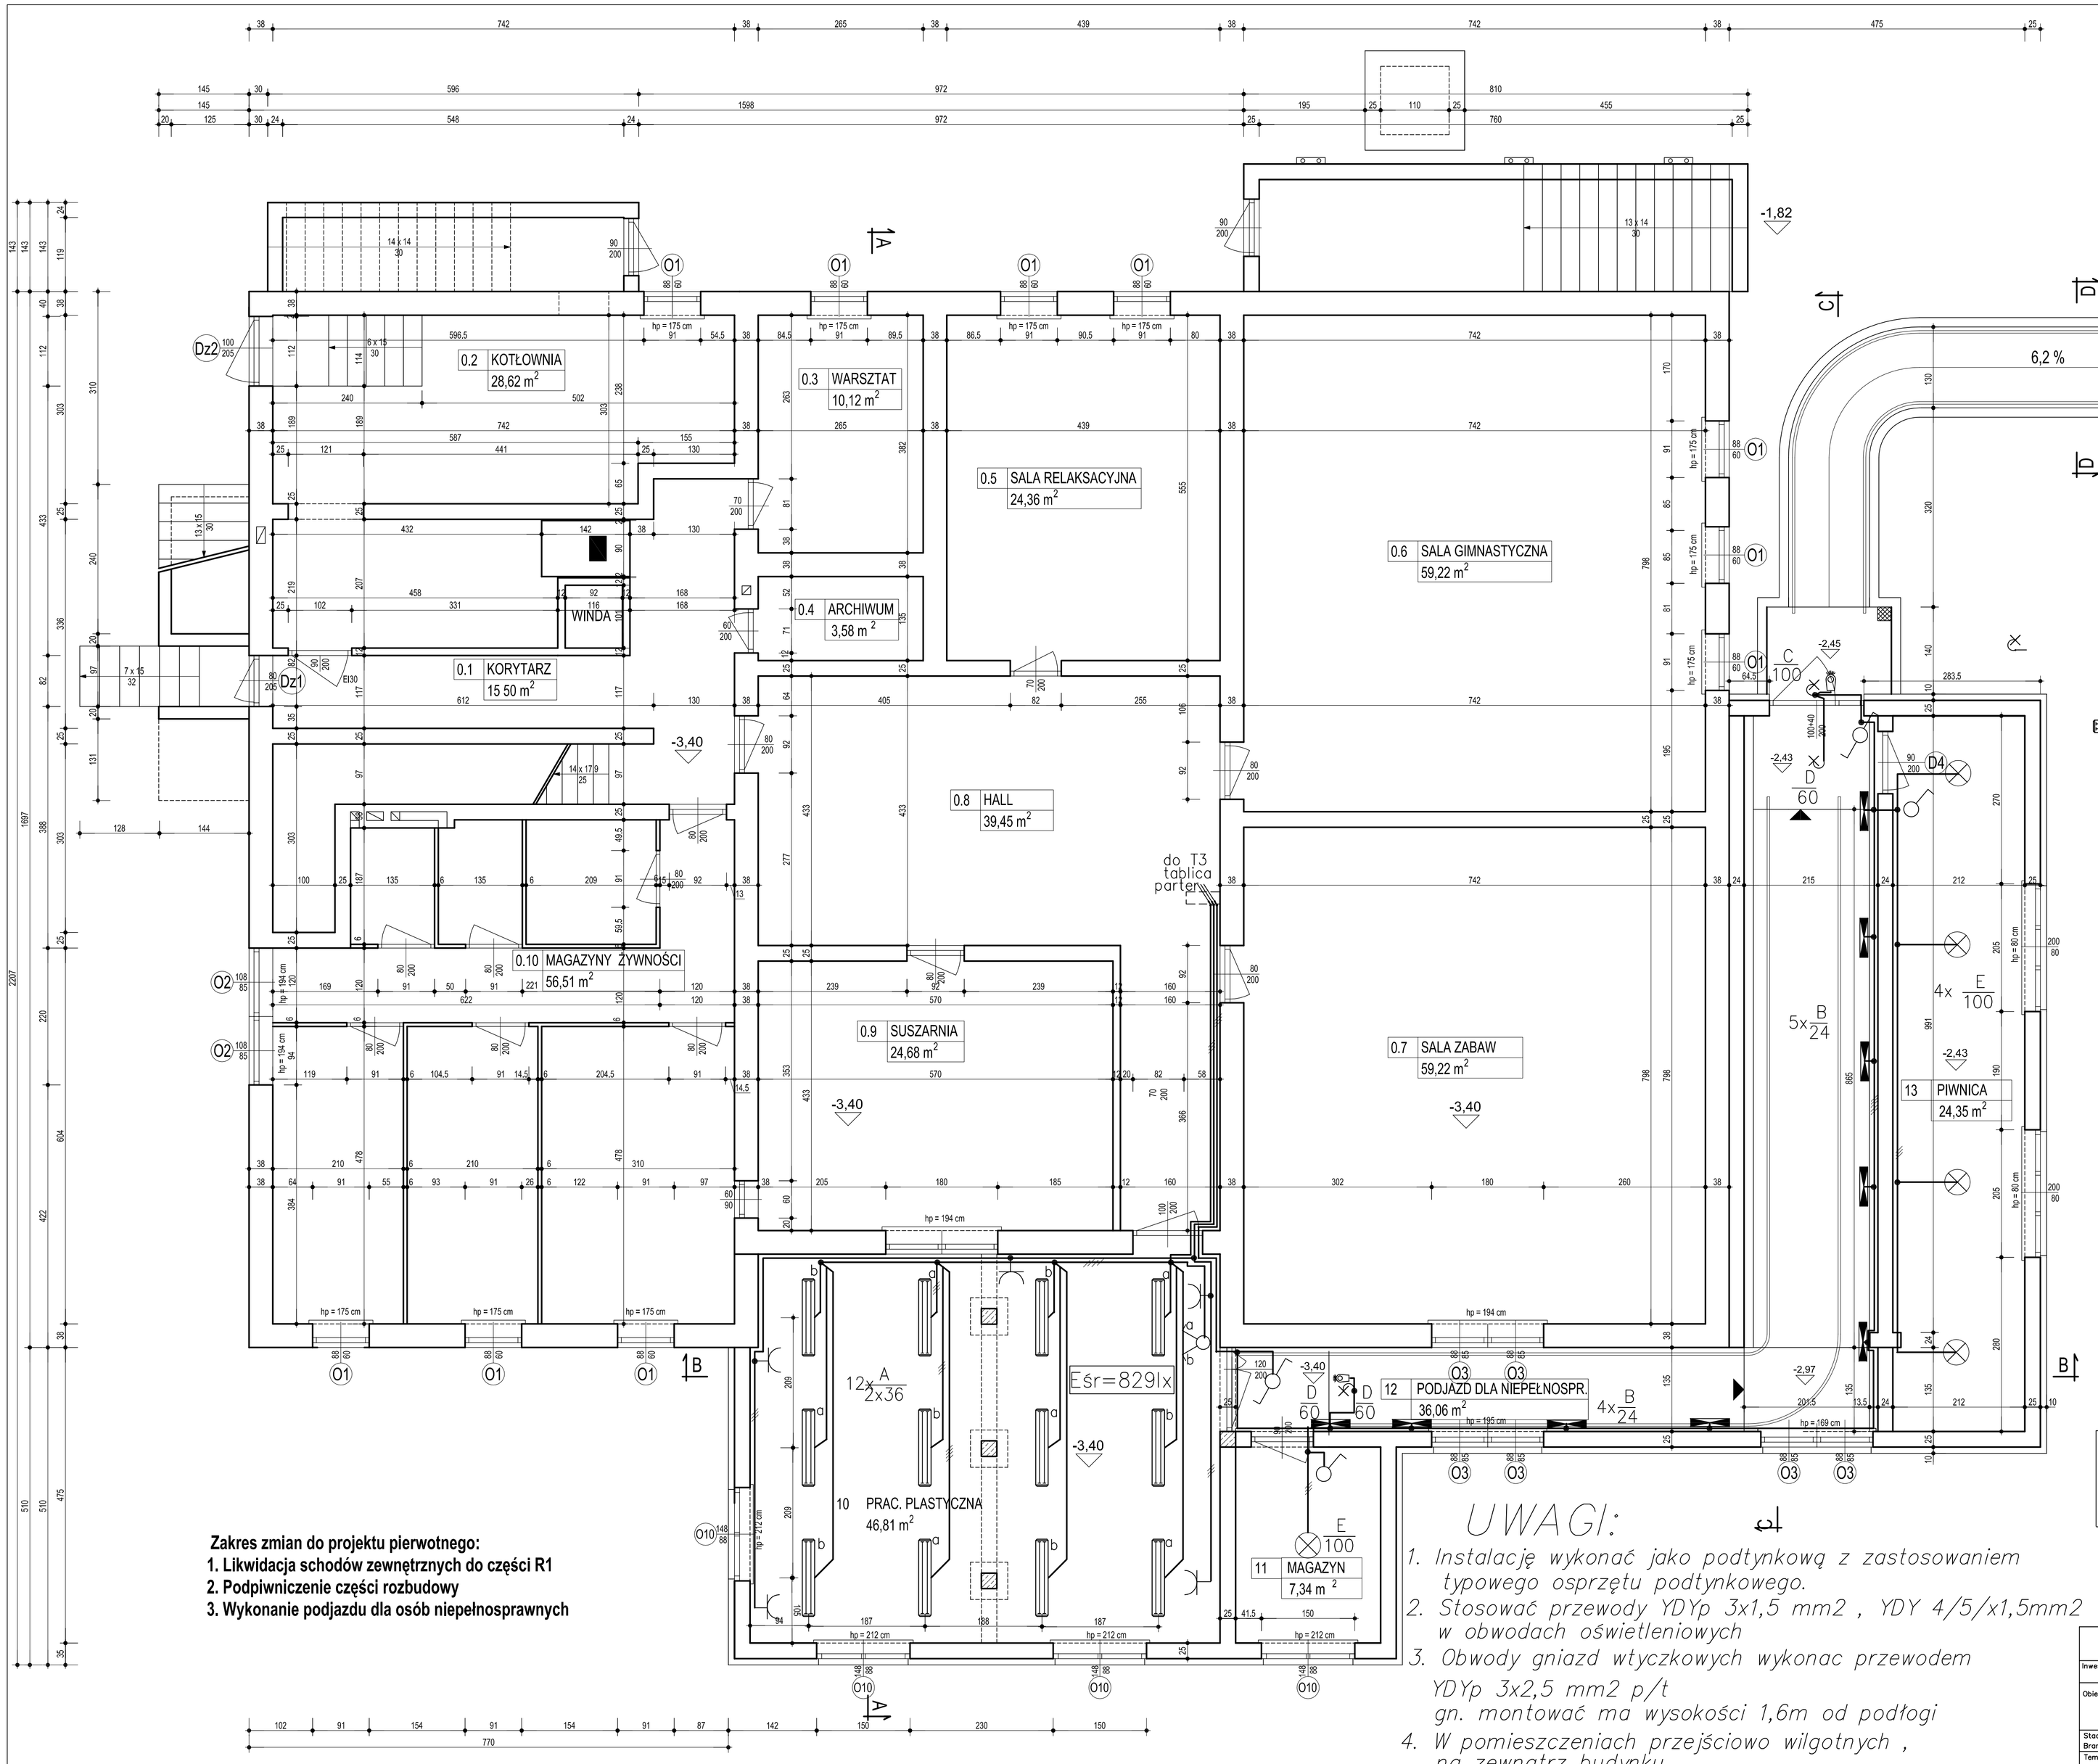

LEGENDA

- ŚCIANA / OTWÓR DO WYBURZENIA
- ŚCIANA / OTWÓR DO ZAMUROWANIA
- ŚCIANI ŚCIANKI ISTNIEJĄCE

"A" oprawa oświetleniowa do świetlówek SR 236 PA 2x36W prod ES–System

"B" kinkiet. VEGA 300 1x24W biały wys. montażu 1,7m

"C" opr.ośw.żarowa–zewnętrzna 1x100W typ 232 IP54 prod. Brilux

"D" opr.ośw.żarowa– 60W typ ATLA IP54

"E" opr.ośw.żarowa– 100W typ SAM 100 IP54 prod. Brilux

czujnik ruchu ES–34A IP44 /Brilux/

Łącznik 1–biegunowy, 16A

Łącznik "świecznikowy", 16A

Łącznik 1–biegunowy schodowy,

Gniazdo wtyczkowe 2–bieg. podtynkowe 2P+Z

Zasilanie nowych projektowanych obwodów z istniejącej na parterze tablicy T3

Ochrona przeciwporażeniowa:
Szybkie wyłączenie zasilania
Wyłączniki przeciwporażeniowe.

Zakres zmian do projektu pierwotnego:
1. Likwidacja schodów zewnętrznych do części R1
2. Podpiwniczenie części rozbudowy
3. Wykonanie podjazdu dla osób niepełnosprawnych

UWAGI:

1. Instalację wykonać jako podtynkową z zastosowaniem typowego osprzętu podtynkowego.
2. Stosować przewody YDYp 3x1,5 mm2 , YDY 4/5/x1,5mm2 w obwodach oświetleniowych
3. Obwody gniazd wtyczkowych wykonac przewodem YDYp 3x2,5 mm2 p/t gn. montować ma wysokości 1,6m od podłogi
4. W pomieszczeniach przejściowo wilgotnych , na zewnątrz budynku, stosować osprzęt bryzgoszczelny o IP–44.

RZUT PIWNIC - STAN PROJEKTOWANY

SKALA 1 : 50

40–004 Katowice, Al. Korfantego 2
Biuro w Bielsku–Białej, ul. Poniatowskiego 6
AKTYN Sp. z o.o.

Inwestor: MIASTO USTROŃ 43 – 450 USTROŃ, UL. RYNEK 1				
Obiekt: PRZEDSZKOLE NR 6 USTROŃ NIERODZIM, UL. SZEROKA 7 DZIAŁKA NR 346/28		Nazwisko		Podpis
	Projektant	mgr inż. Marceli Ryłko upr. nr 84/G/85		
Stadium: Projekt budowlano – wykonawczy Branża: Instalacje elektryczne	Opracował			
Temat: Projekt rozbudowy budynku dla potrzeb osób niepełnosprawnych, termomodernizacja budynku i modernizacja kotłowni RZUT PIWNIC – STAN PROJEKTOWANY PLAN OŚWIETLENIA POMIESZCZEŃ	Sprawdzający	inż. Tadeusz Dyczkowski upr. nr 251/94 BB		
	Nr projektu	Skala 1:50	Data 08.2008r	Nr rys 1/E