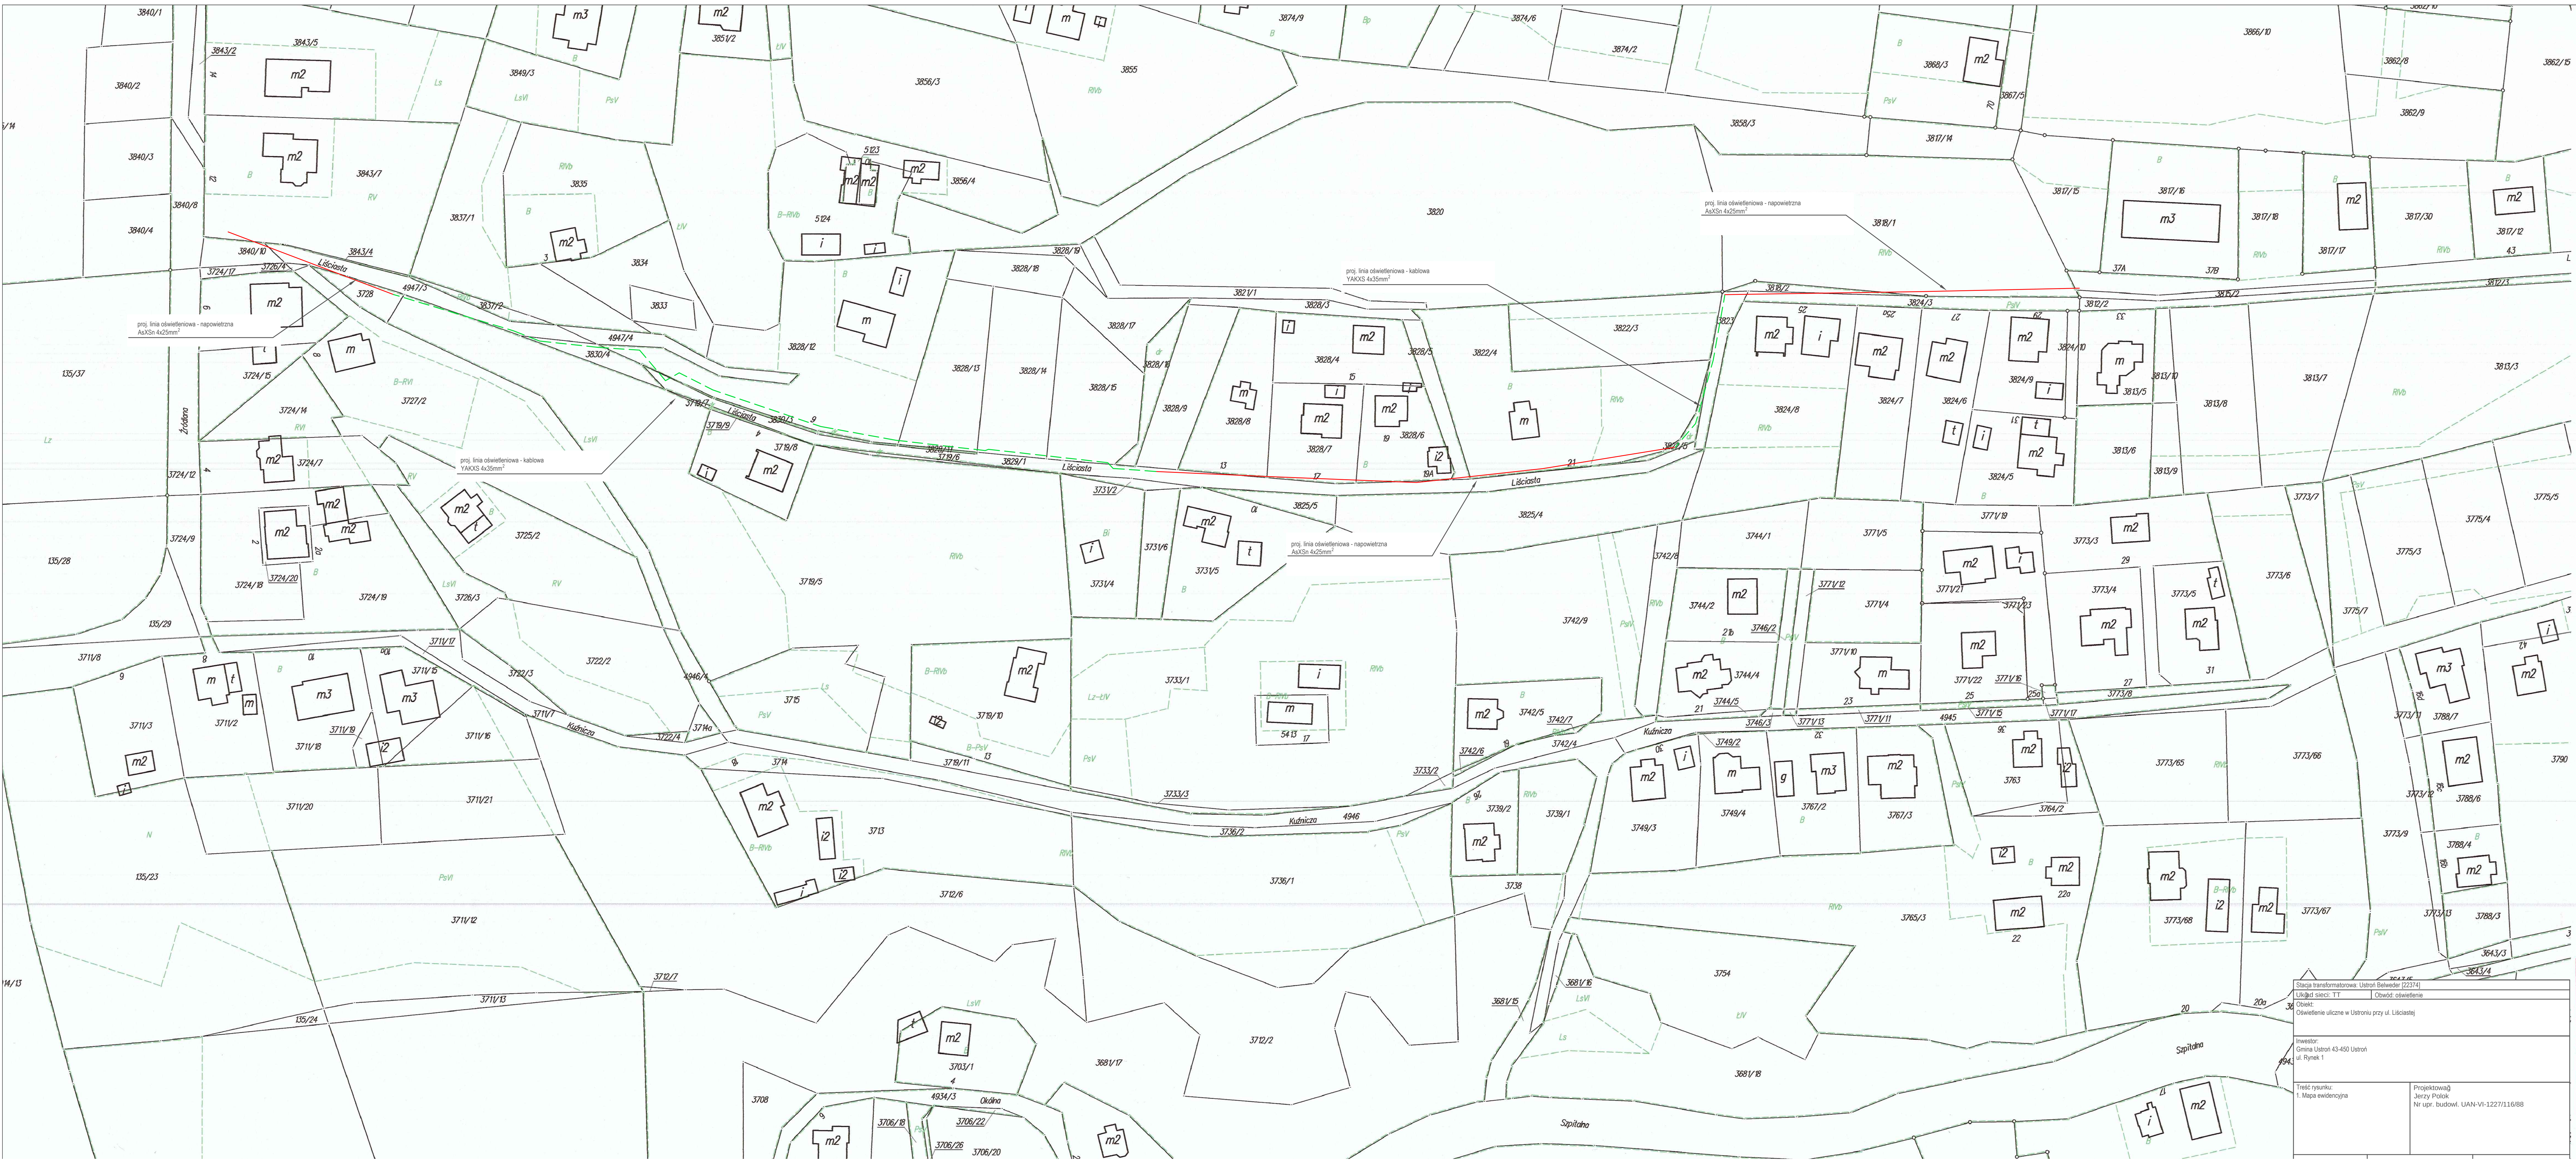
proj. linia oświetleniowa - napowietrzna
AsXSn 4x25mm²
proj. linia oświetleniowa - kablowa
YAKXS 4x35mm²
proj. linia oświetleniowa - napowietrzna
AsXSn 4x25mm²
proj. linia oświetleniowa - kablowa
YAKXS 4x35mm²
proj. linia oświetleniowa - napowietrzna
AsXSn 4x25mm²
Liściasta
Źródlana
Kuźnicza
3820
3818/1
3818/2
3824/3
3822/3
3822/4
3824/8
3825/4
3725/2
3727/2
3728
4947/3
4947/4
3830/4

Stacja transformatorowa: Ustroń Belweder [22374]

Układ sieci: TT | Obwód: oświetlenie

Obiekt:
Oświetlenie uliczne w Ustroniu przy ul. Liściastej

Inwestor:
Gmina Ustroń 43-450 Ustroń
ul. Rynek 1

Treść rysunku:
1. Mapa ewidencyjna

Projektował
Jerzy Polok
Nr upr. budowl. UAN-VI-1227/116/88

ORYGINAŁ

"Zgodnie z art. 18 ustawy z dnia 17 maja 1989r. Prawo geodezyjne i kartograficzne (t.j. Dz.U. nr 240 z 2005r. poz. 2027) rozpowszechnianie, rozprowadzanie oraz reprodukowanie w celu rozpowszechniania i rozprowadzania niniejszej mapy wymaga zezwolenia Starosty Cieszyńskiego"

STAROSTA CIESZYŃSKI
Wydział Geodezji, Kartografii i Katastru

Kopia z mapy ewidencyjnej

Poświadcza się zgodność niniejszej mapy z oryginałem przechowywanym w państwowym zasobie geodezyjnym i kartograficznym

miejscowość USTROŃ
skala 1: 1000 km –
zam. WGO.7448-13625/10 dn. 21 09 2010
(podpis)

z up. Starosty
Agnieszka Konieczny
Młodszy Referent
Referatu Ośrodka Dokumentacji
Geodezyjnej i Kartograficznej