Nr kancelaryjny: WGD.6642.1.4203.2017
Obręb: 0004
Nr działki: 1333/6; 1333/9
Sekcja: 6.117.28.02.3.4

Mapa zasadnicza

Skala 1 : 500

Województwo: śląskie
Powiat: cieszyński
Jednostka ewidencyjna: 240302_1 Ustroń

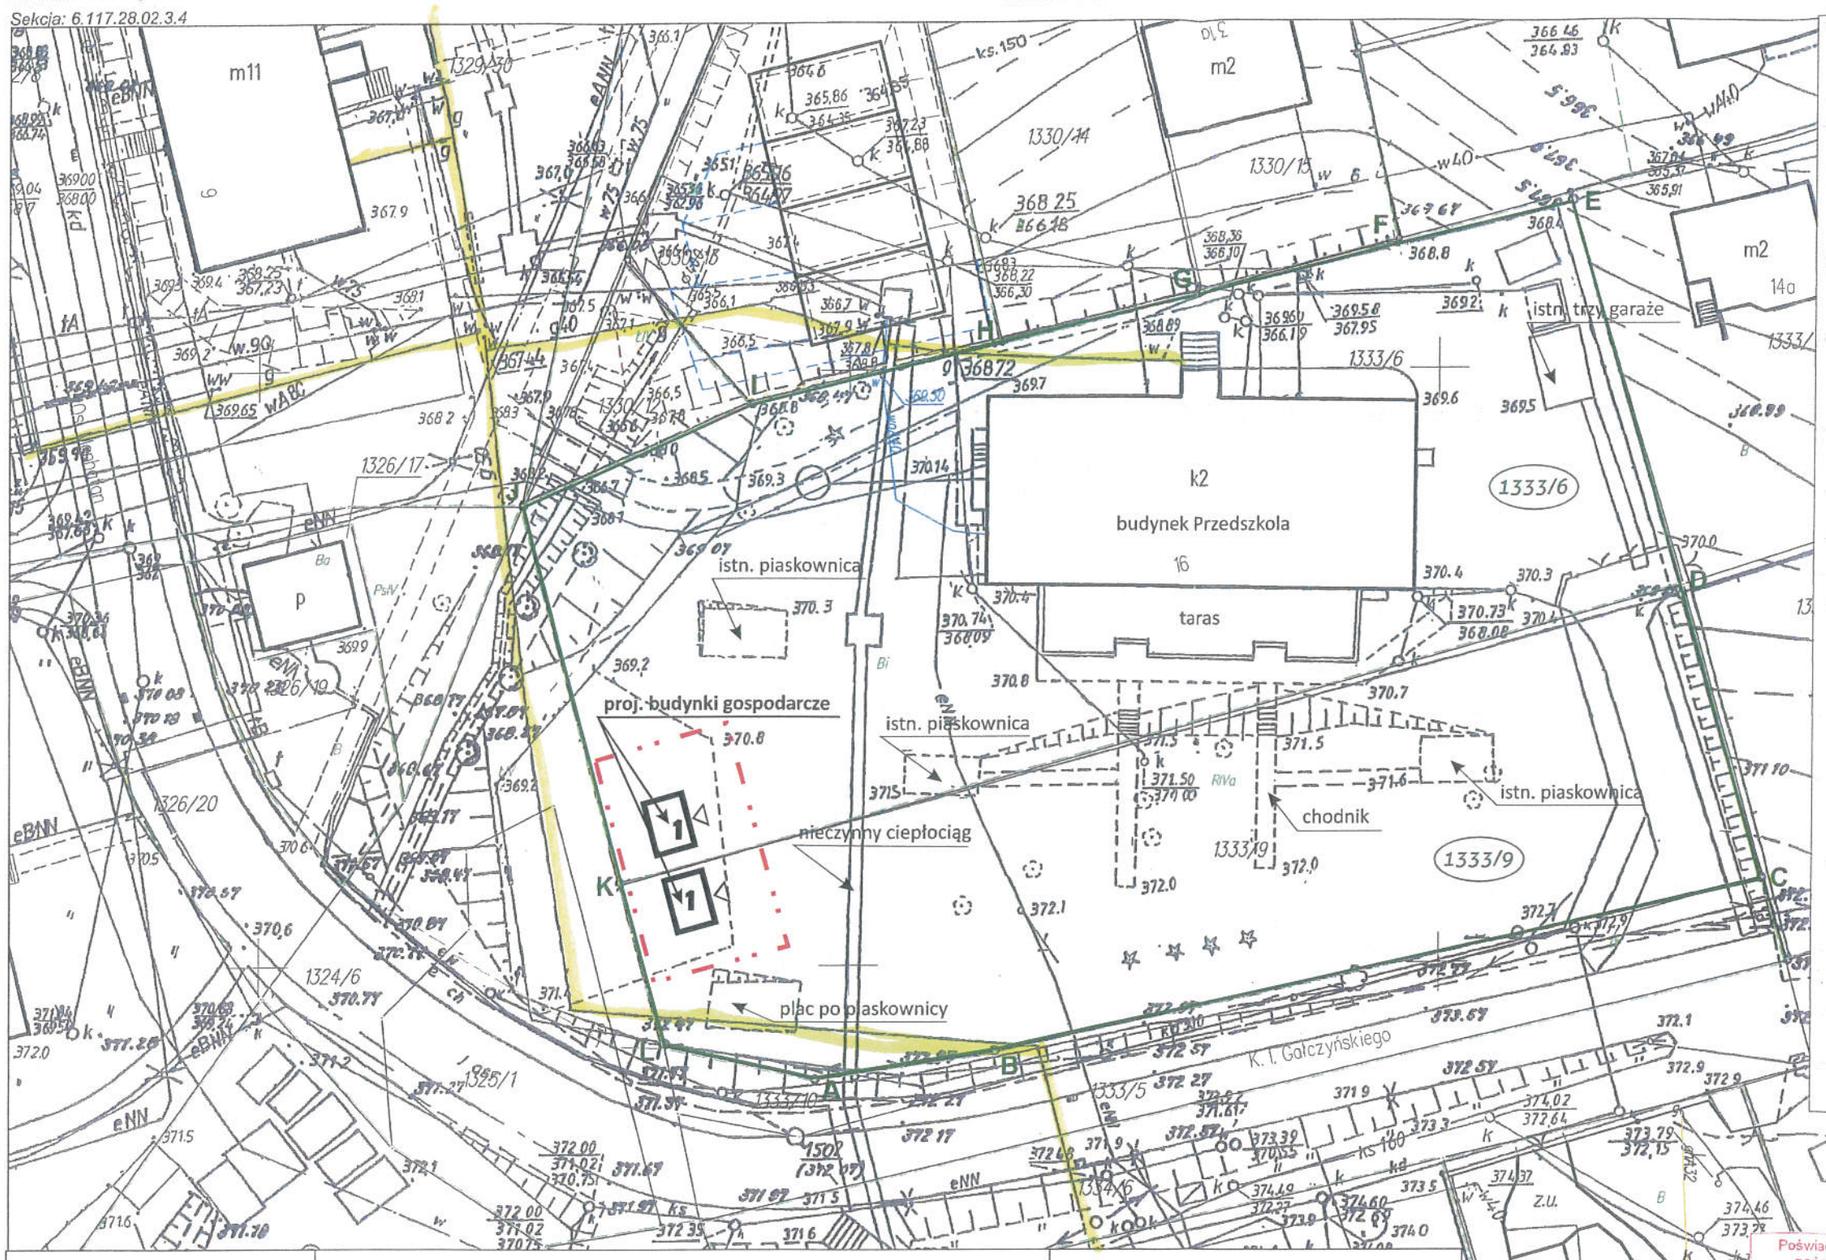

UZGODNIENIA

Załączniki pismo
L 125/08-08/110936587

Polska Spółka Gazownictwa sp. z o.o.
ul. M. Kasprzaka 25, 01-224 Warszawa
Oddział Zakład Gazowniczy w Zabrzu

Gazownia w Skoczowie
ul. Górny Bór 27, 43-430 Skoczów
tel./faks 33 853 38 84, 33 853 36 75
32 761 46 60
NIP 525 24 96 411
KRS 0000374001 REGON 142739519

Planszę uzgodnień **wykonano na podstawie mapy zasadniczej** z dnia 19.05.2017 r.
Za zgodność z oryginałem
Ustroń, czerwiec 2017 r.

Budowa dwóch budynków gospodarczych

AB:DESIGN

Plansza uzgodnień

Lokalizacja	43-450 Ustroń, ul. Gałczyńskiego 16, działka: 1333/6, 1333/9		
Inwestor:	MIASTO USTROŃ, ul. Rynek 1, 43-450 Ustroń		Rys. nr 1
Opracowała:	mgr Alicja Bąk-Żerebiec		Skala: 1 : 500
Autor:	mgr inż. arch. Zofia Perlega, upr bud. 222/89 BB		VIII. 2017

LEGENDA

- A B do L - granica własności
- granica opracowania
- istniejące drzewo liściaste
- istniejące drzewo iglaste
- istniejący chodnik
- 1 proj. budynek gospodarczy (2 szt.)

Poświadcza się zgodność niniejszej kopii z treścią materiału państwowego zasobu geodezyjnego i kartograficznego	
Organ prowadzący państwowy zasób geodezyjny i kartograficzny	Starosta Cieszyński
Nazwa materiału zasobu	Mapa zasadnicza
Identyfikator ewidencyjny materiału zasobu	P.2403 2015.2439
Data wykonania kopii	19 05 2017
Imię nazwisko i podpis osoby reprezentującej organ	