Usługi Geodezyjne Marcin Ligocki
ul. Gen. Józefa Hallera 130
43-400 Cieszyn
Tel. 504-623-682 e-mail:marcinligocki@interia.pl

Woj.: śląskie
Powiat: cieszyński
Jednostka ewidencyjna: 240302_1 Ustroń
Obręb: Nr 240302_1.0004 Ustroń
ID zgłoszenia: 6640.2351.2018

Identyfikator ewidencyjny materiału zasobu-operatu technicznego: P.2403.2018.2701.

Data wpisania operatu technicznego do ewidencji materiałów z zasobu: .....2018 -07- 17

Mapa do celów projektowych

Sekcja mapy 6.117.28.02.1.4 Skala 1:500
Układ współrzędnych prostokątnych płaskich „2000". Układ wysokości „KRONSZTAD 86".

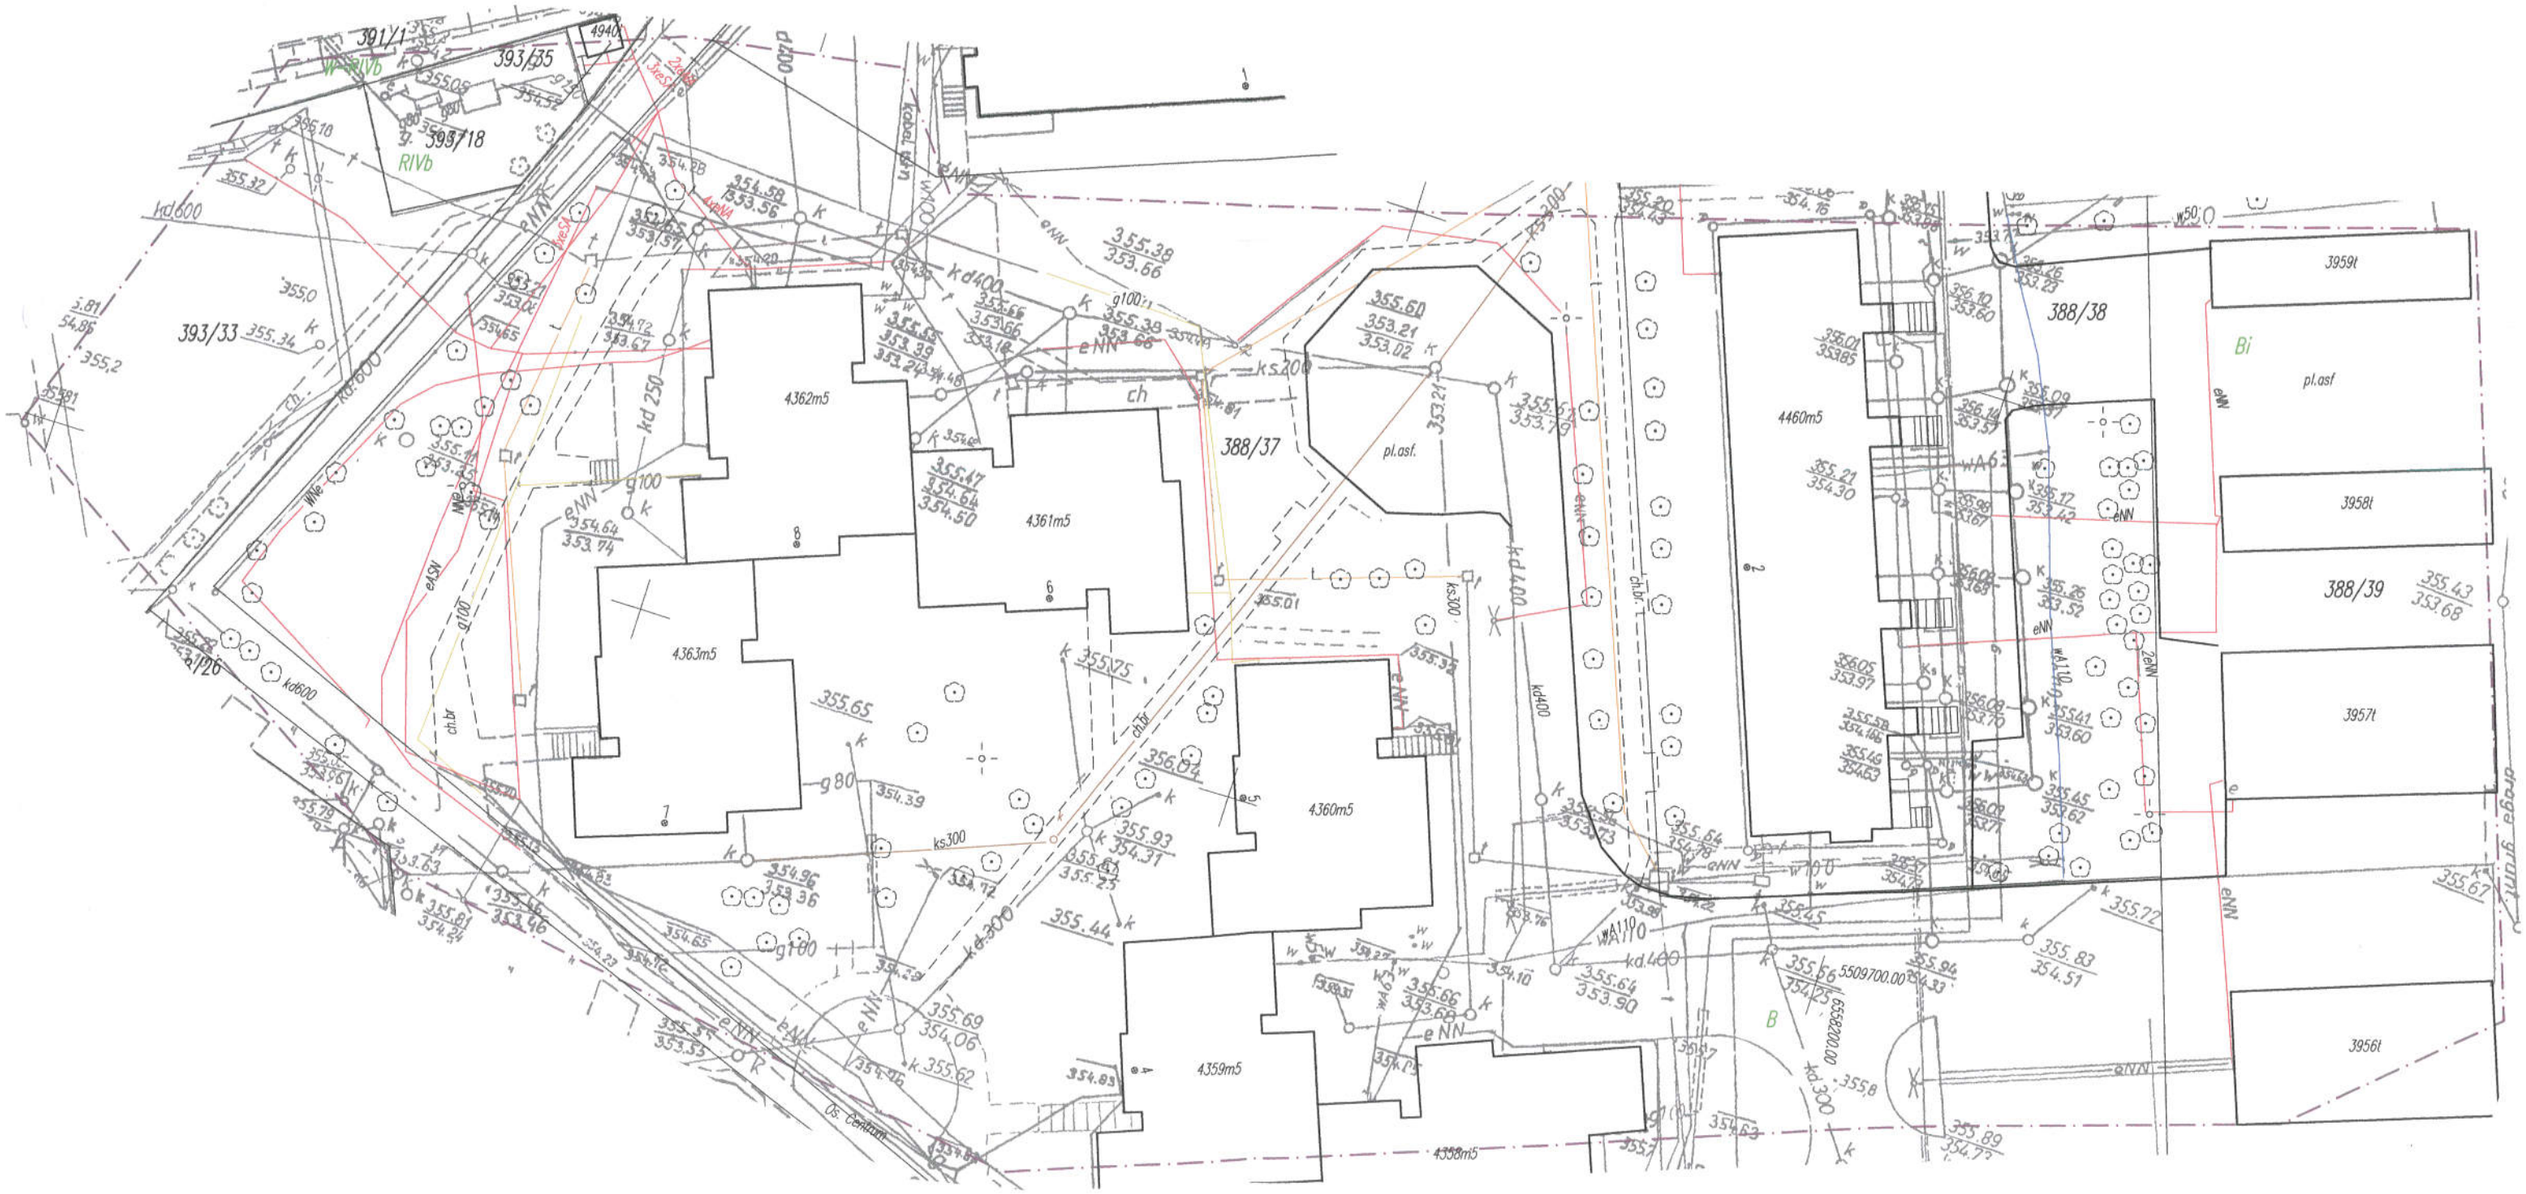

Dokument wykonano w oparciu o materiały wydane przez Starostę Cieszyńskiego do licencji nr WGD.6640.2351.2018_2403_K05.
W granicach projektowanej inwestycji budowlanej nie istnieją obciążenia służebności gruntowej.
Nie wyklucza się istnienia w terenie uzbrojenia podziemnego nie zgłoszonego do inwentaryzacji.
Mapa bez uzgodnień branżowych.

GEODETA UPRAWNIONY
Marcin Ligocki
Nr uprawnień 20995

Cieszyn 5.07.2018r.