

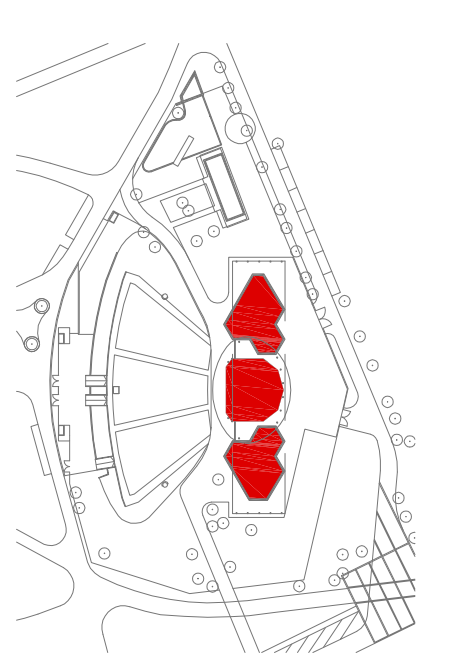
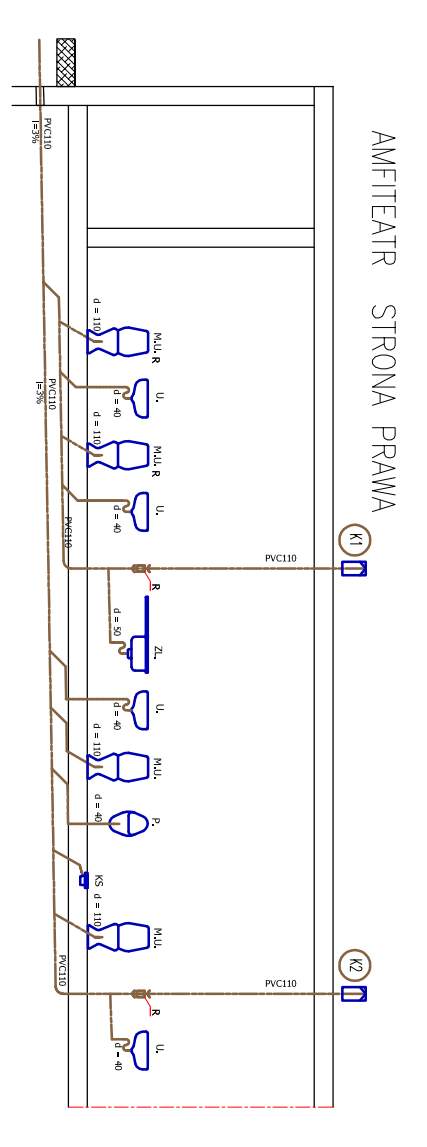
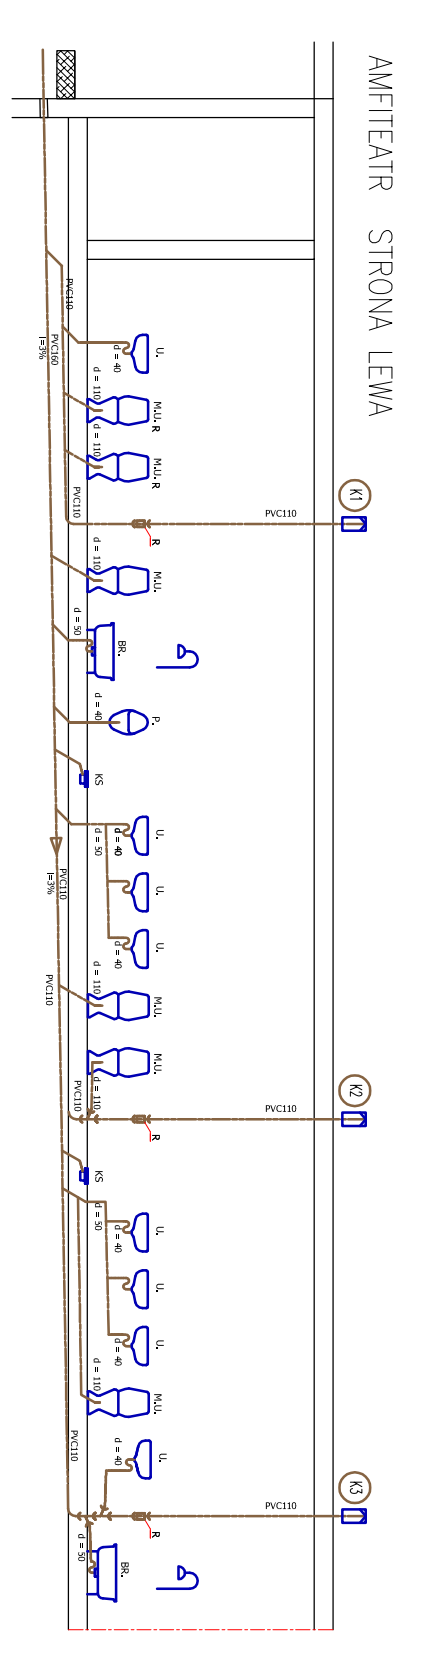



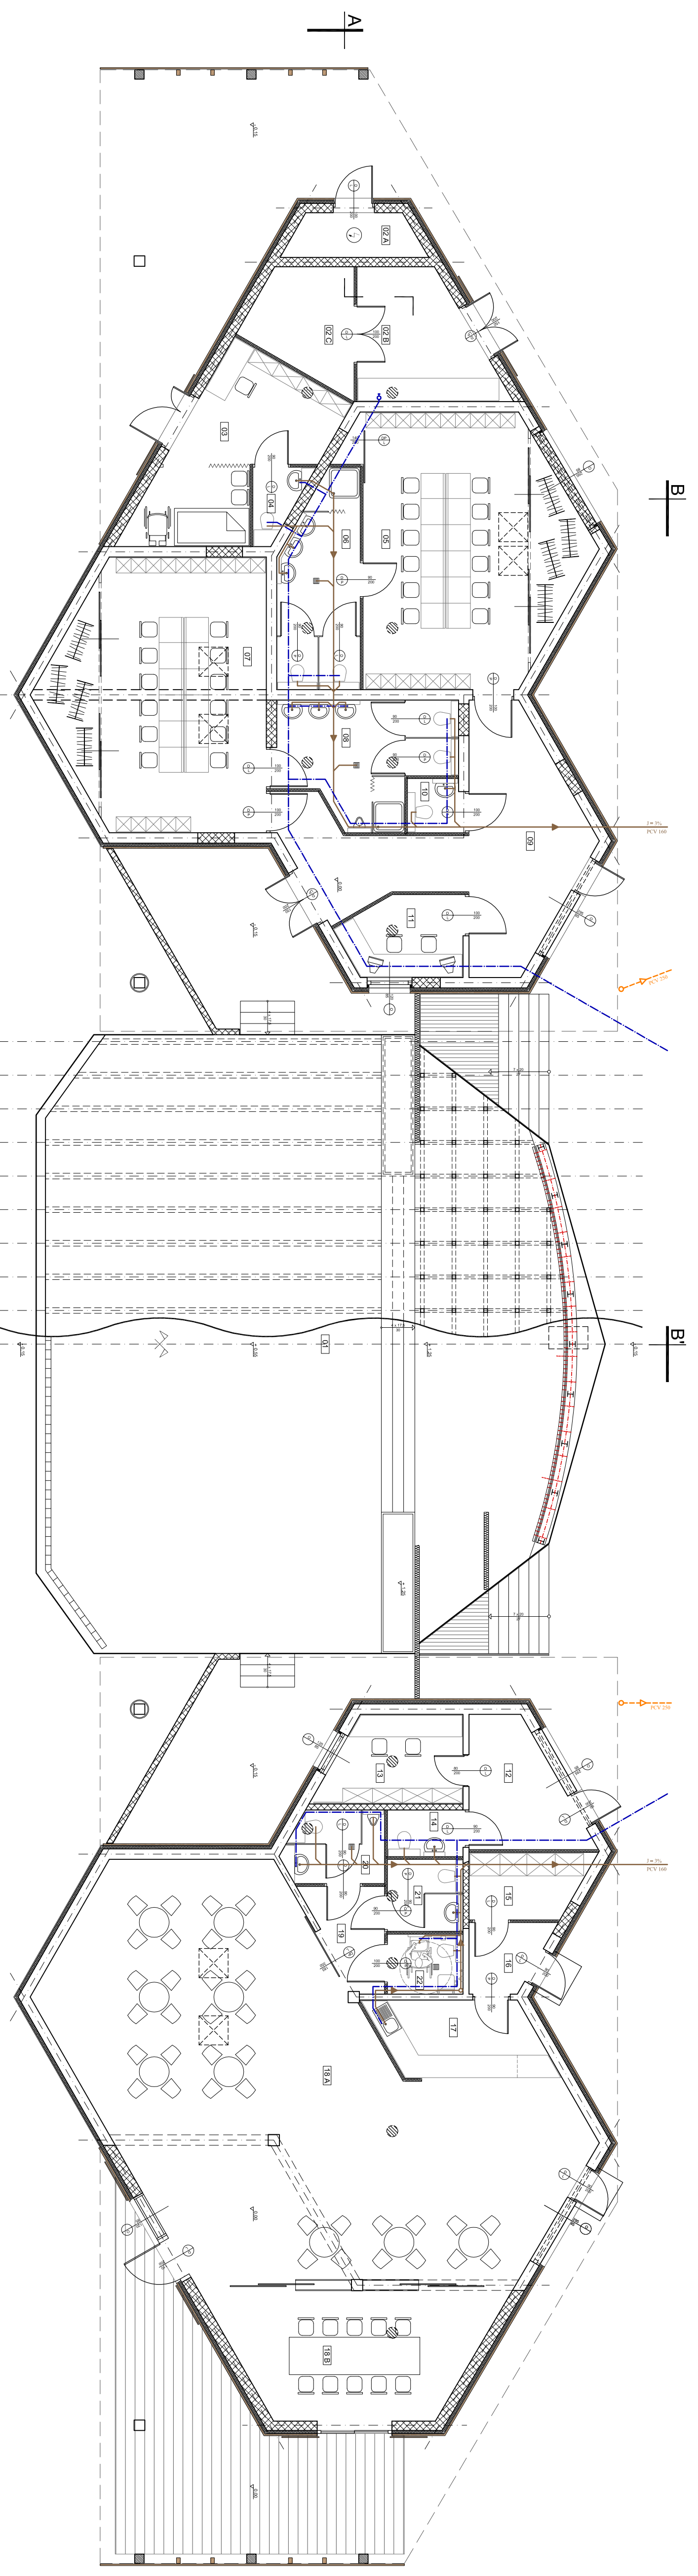


 SIĘĆ WODOCIĄGOWA

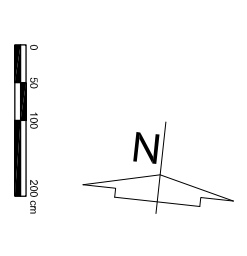

