



PROFIL DROGI POŻAROWEJ

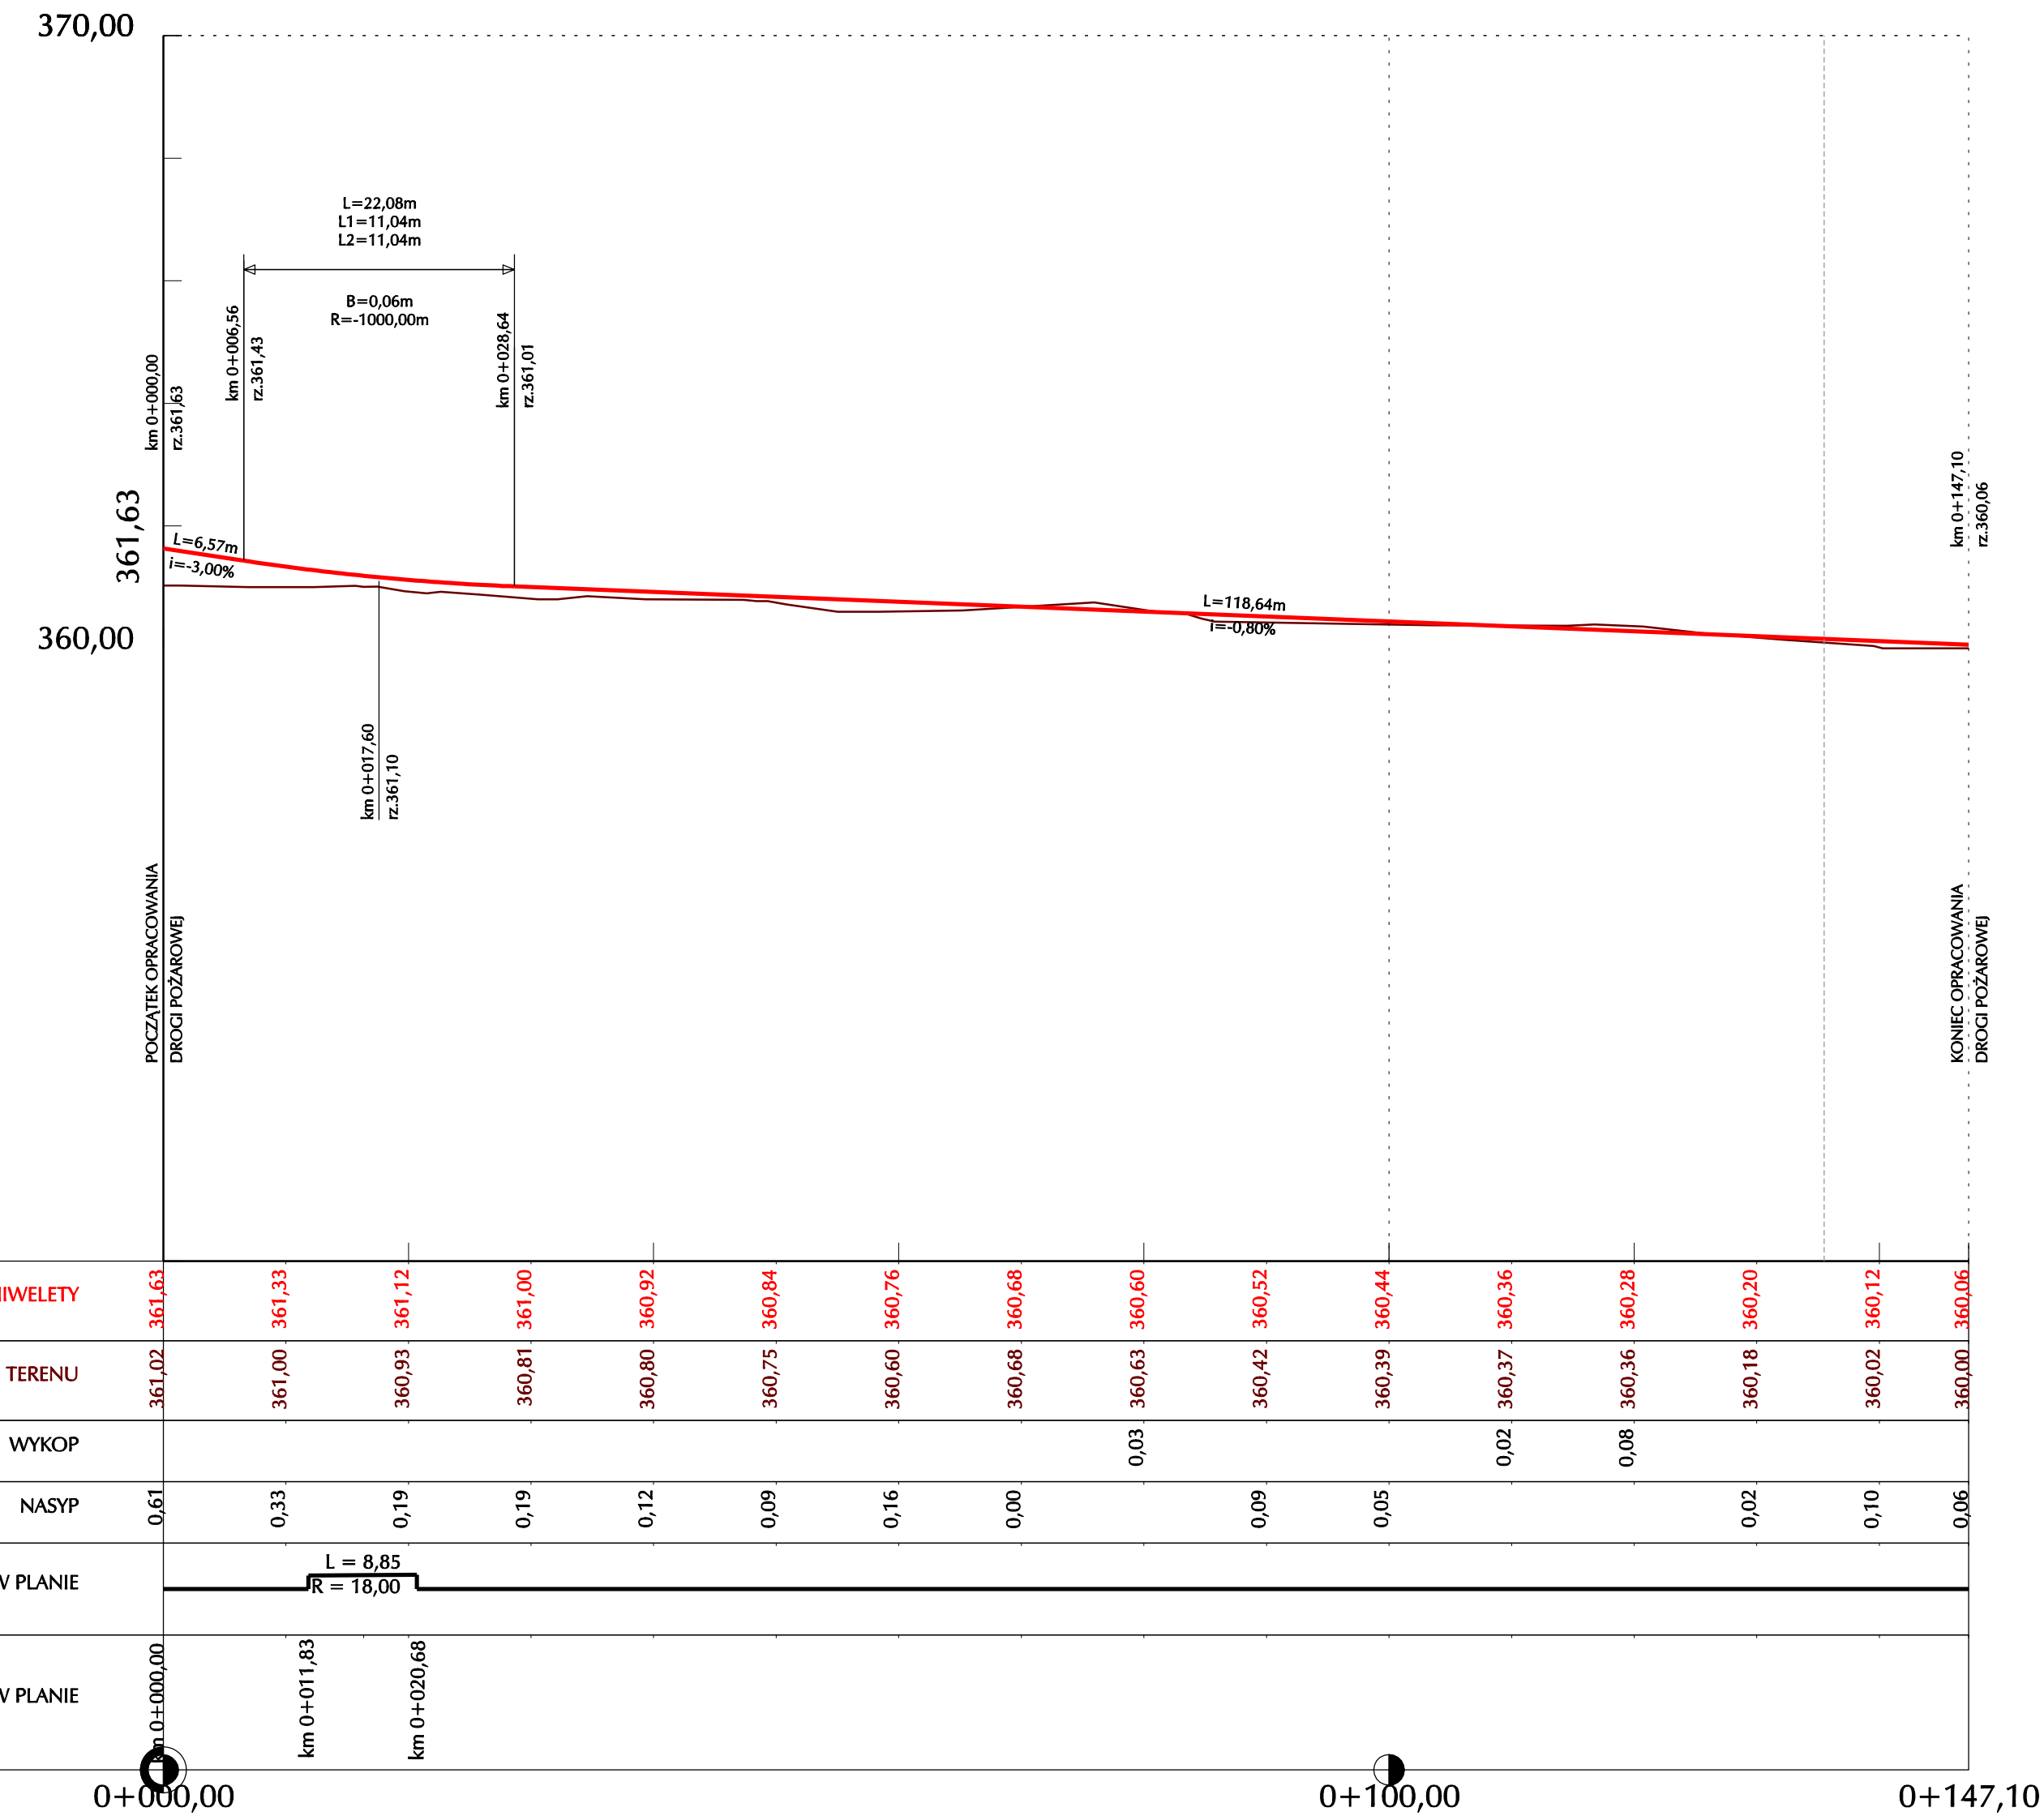

PROFIL DROGI POŻAROWEJ 2

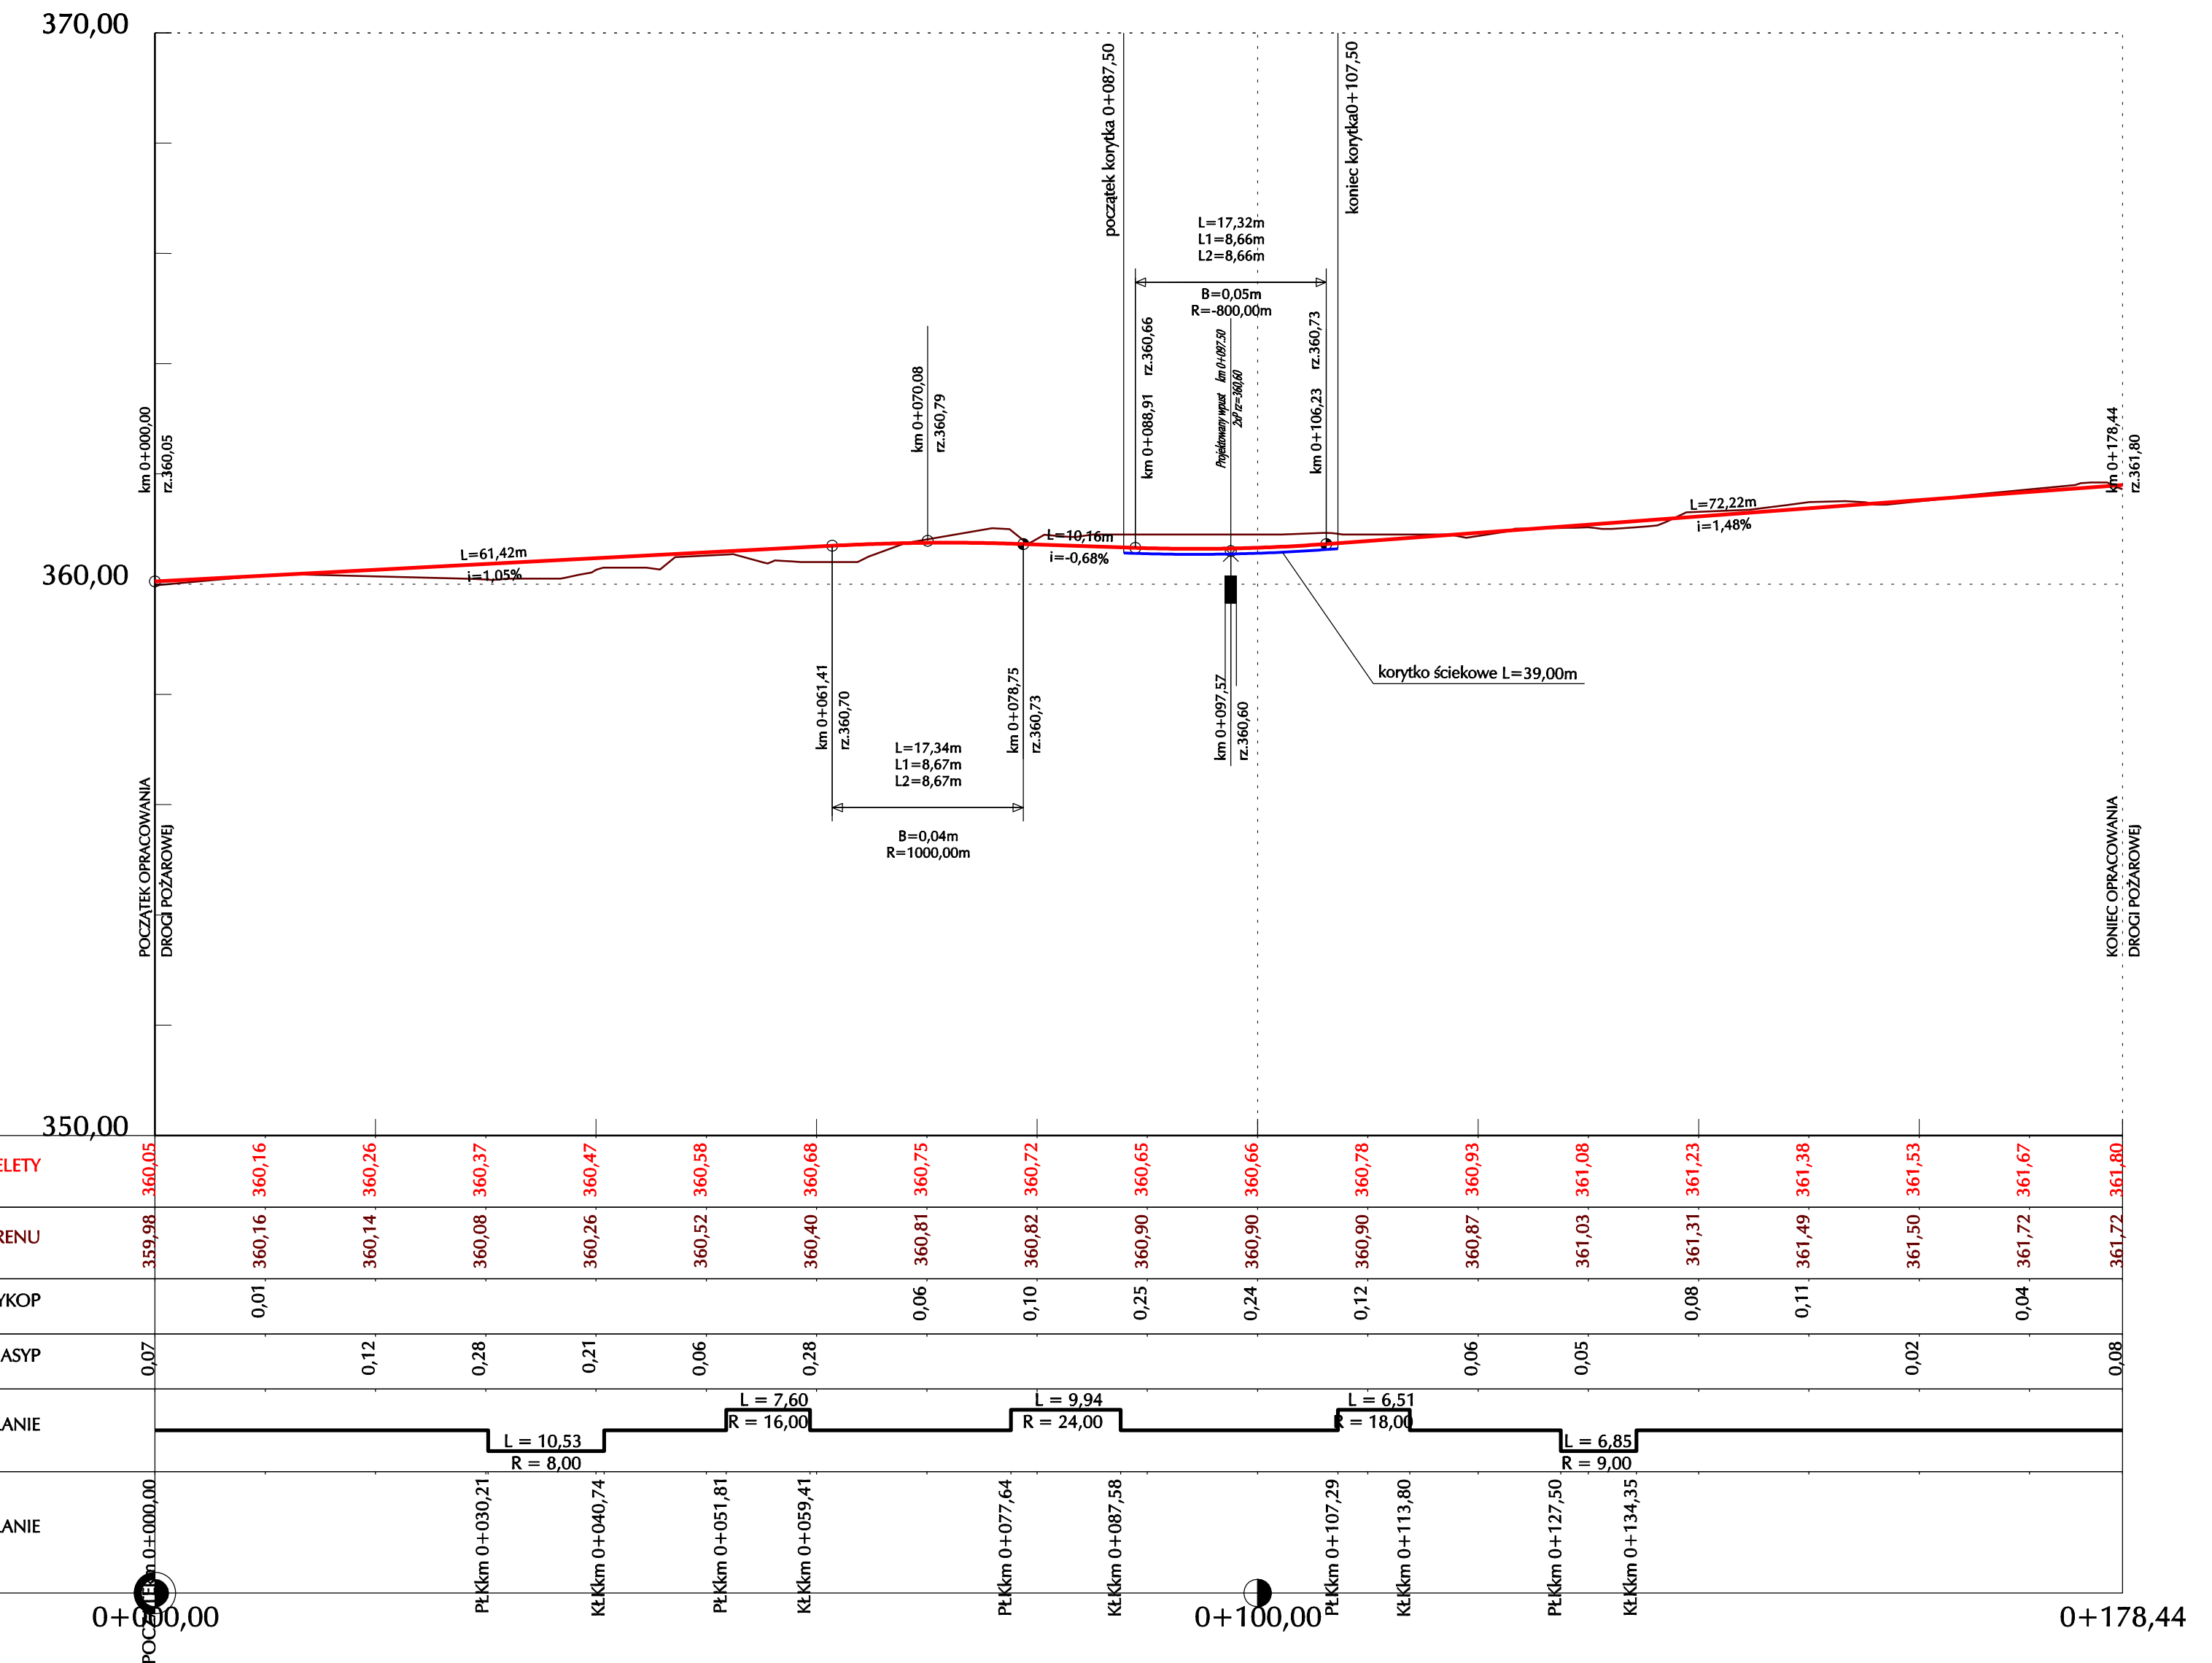

BUREAU ARCHITECTONICZNE	GAŁKOWSKI + PARTNERZY PRACOWNIA ARCHITECTONICZNA	KATOWICE 40-041 UL. ŚLĄSKOZYMBIERZ 21 TEL. 71 43 29 29 41
INWESTOR	URZĄD MIASTA USTRONIA	
PAZA	MODERNIZACJA PARKU ZDROJOWEGO W USTRONIU	
PROJEKTANT	PROJEKT BUDOWLANY	
OPRACOWANIE	PROFIL DROGI POŻAROWEJ ORAZ POŻAROWEJ 2	
OPRACOWANIE	MGR INŻ. EMILCZAK ROBINIAK UPI. 768/11	PODPIŚCIE
OPRACOWANIE	MGR INŻ. EMILCZAK ROBINIAK UPI. 768/11	SKALA
OPRACOWANIE	MGR INŻ. EMILCZAK ROBINIAK UPI. 768/11	1:100/500
OPRACOWANIE	MGR INŻ. EMILCZAK ROBINIAK UPI. 768/11	DATA
OPRACOWANIE	MGR INŻ. EMILCZAK ROBINIAK UPI. 768/11	12.04.2006
OPRACOWANIE	MGR INŻ. EMILCZAK ROBINIAK UPI. 768/11	STRONA
OPRACOWANIE	MGR INŻ. EMILCZAK ROBINIAK UPI. 768/11	02