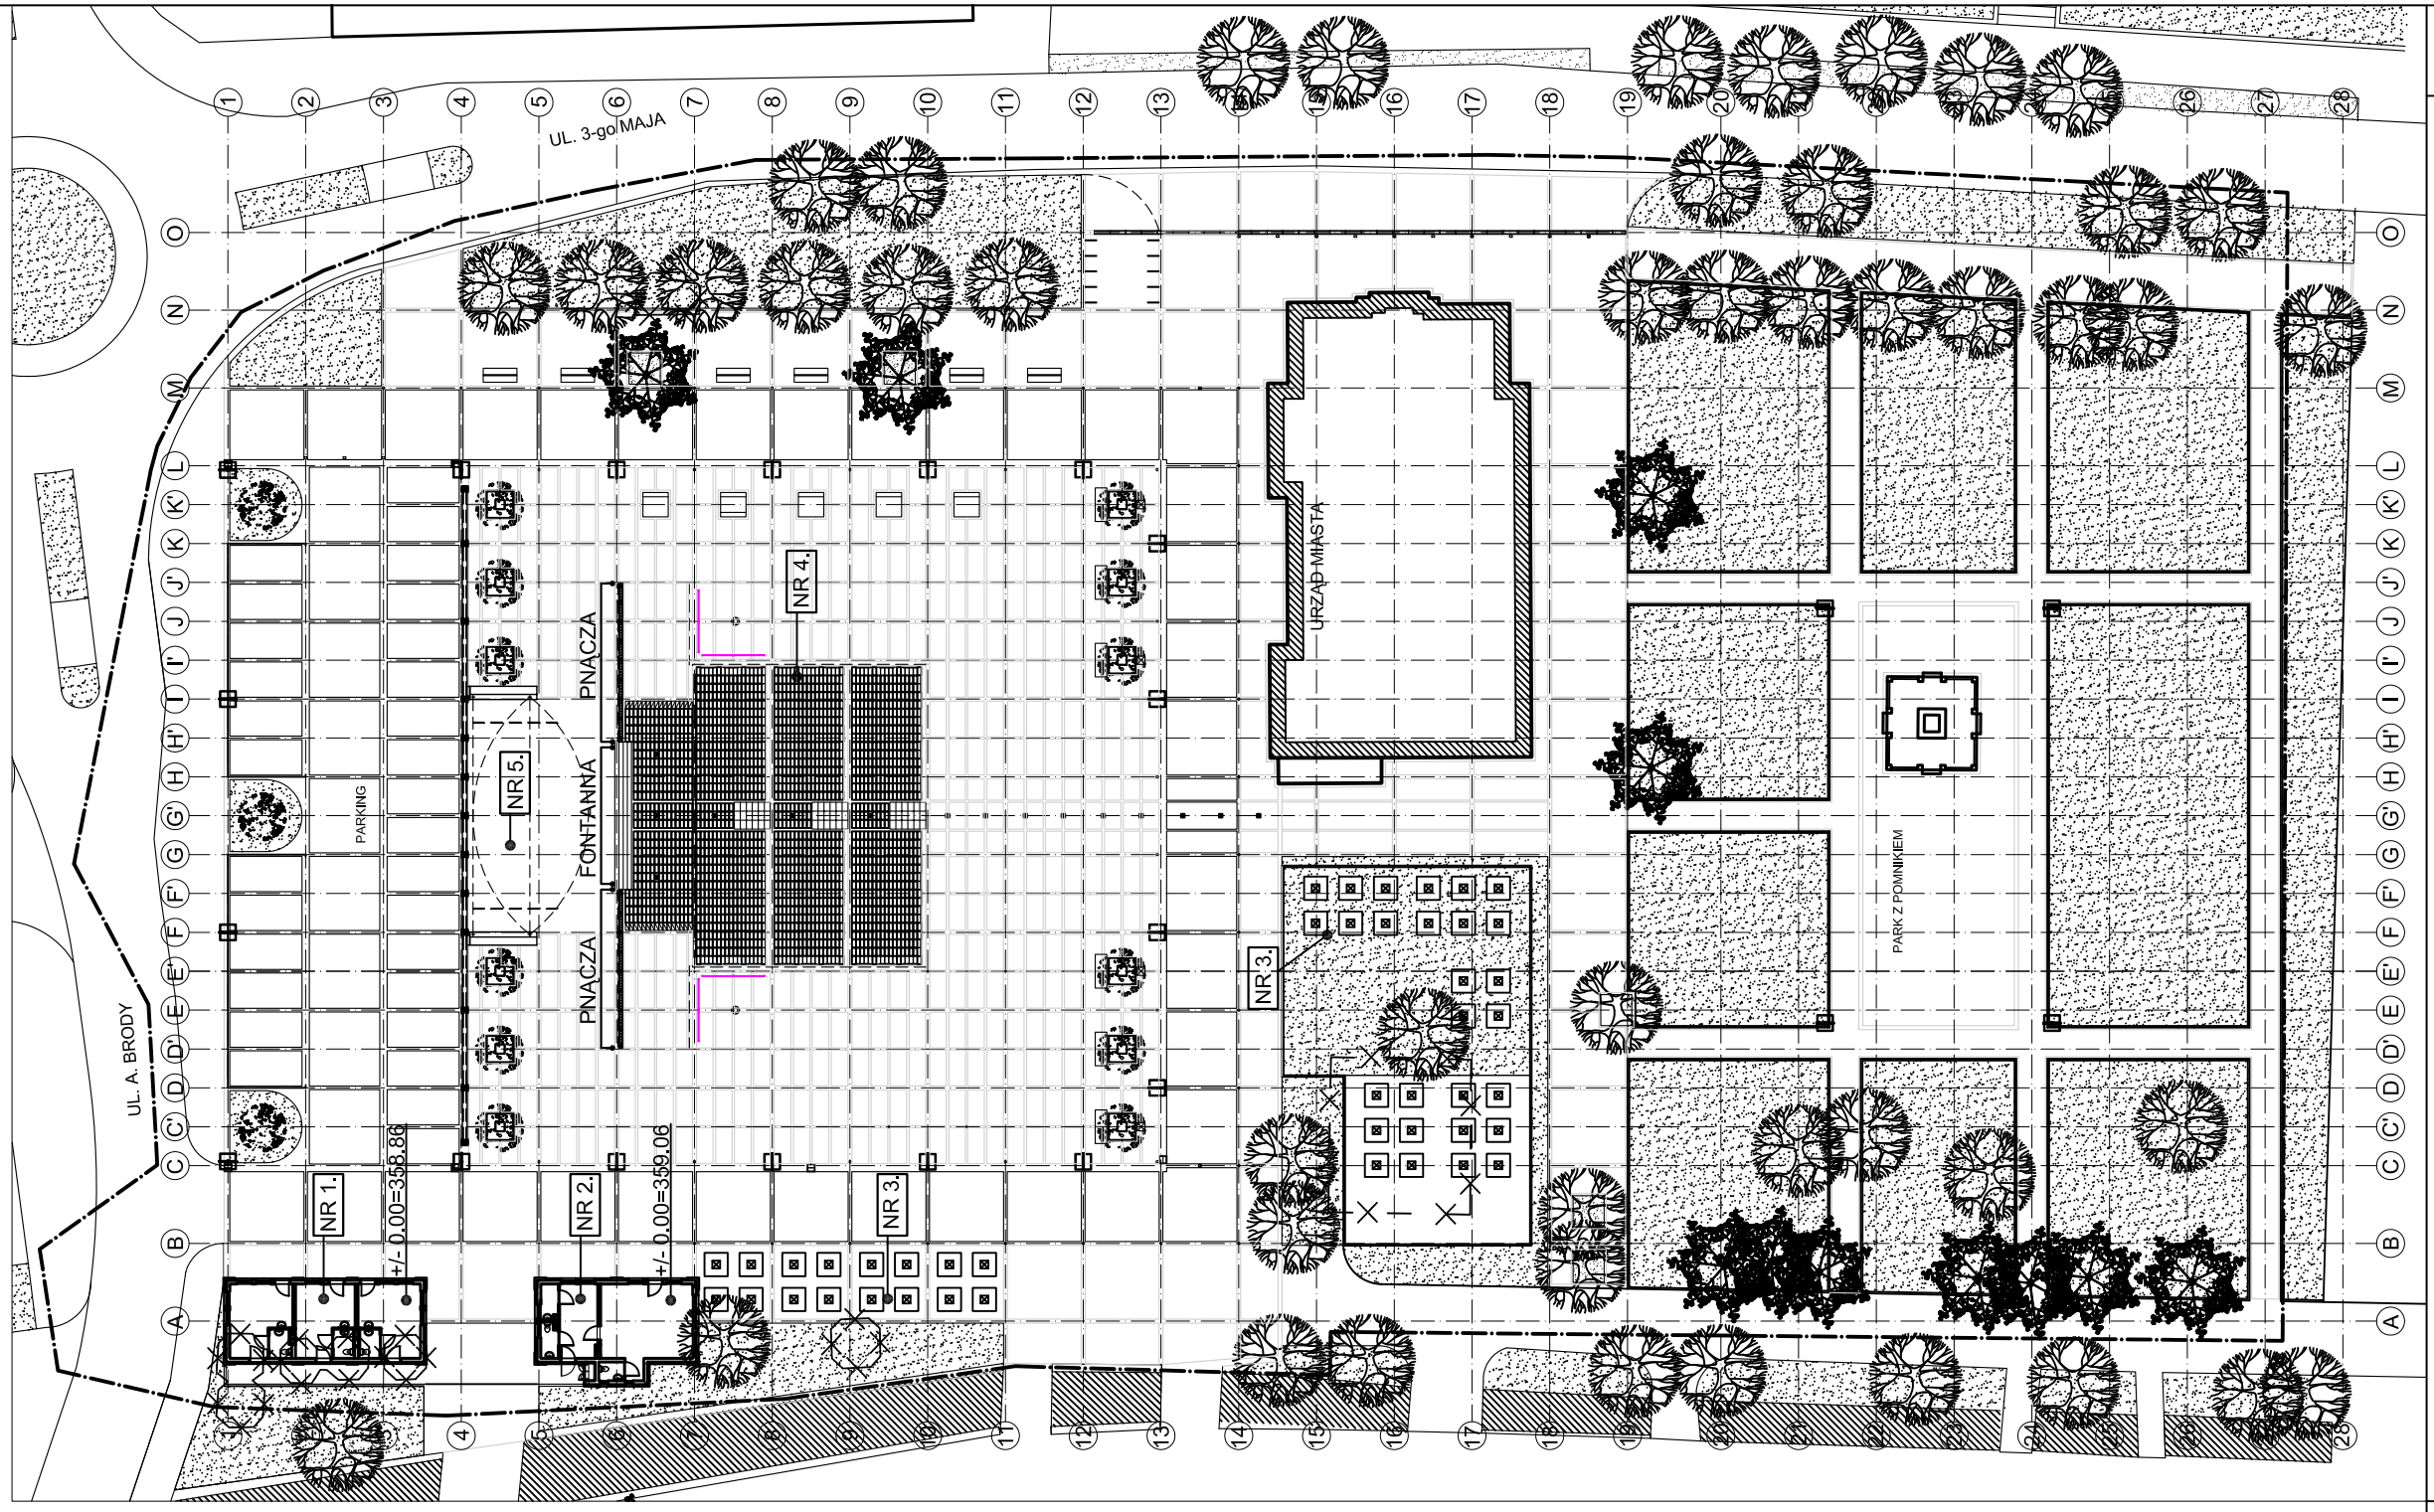


OBIEKTY KUBATUROWE
OBIEKTY DO ROZBIÓRKI
ZIELEŃ PROJEKTOWANA

legenda:

GRANICA ZAKRESU OPRACOWANIA

OBIEKTY PROJEKTOWANE:
NR 1. BUDYNEK USŁUGOWY NR 1.
NR 2. BUDYNEK USŁUGOWY NR 2.
NR 3. OGRÓDKI LETNIE
NR 4. WIDOWNIA
NR 5. SCENA Z ZADASZENIEM

OBIEKT ISTNIEJĄCY
URZĄD MIASTA

OBIEKT DO ROZBIÓRKI

ZIELEŃ ISTNIEJĄCA

ZIELEŃ PROJEKTOWANA

ZIELEŃ NISKA

N

NINIEJSZE OPRACOWANIE STANOWI DZIEŁO AUTORSKIE I PODLEGA OCHRONIE (USTAWA 83 Z DN. 04 II 1994 R. O PRAWIE AUTORSKIM I PRAWACH POKREWNYCH) W SZCZEGÓLNOŚCI INDYWIDUALNE ROZWIĄZANIA PROJEKTOWE NIE MOGĄ BYĆ ZASTOSOWANE W INNYM OBIEKCIE A RYSUNKI NIE MOGĄ BYĆ KOPIOWANE BEZ ZGODY AUTORÓW.

rysunek wykonano za pomocą programu
AutoCAD LT2005 Serial No:342-35553549

Firma Projektowo Handlowo Usługowa
REMER Adam Kalisz
30 538 Kraków,
ul.Węgierska 7 tel.(48) 12 421 20 50

FIRMA

TEMAT	**"Rynek jako salon miasta - rewitalizacja Rynku w Ustroniu"**	
OBIEKT	**Płyta Rynku w Ustroniu**	
INWESTOR	**Miasto Ustroń** **Rynek 1, 43-450 Ustroń**	
BRANŻA	Architektura	18.07.2006
FAZA	PROJEKT BUDOWLANY	DATA
RYSUNEK	OBIEKTY KUBATUROWE OBIEKTY DO ROZBIÓRKI ZIELEŃ PROJEKTOWANA	1: 500 SKALA
		U/2006/1 NR OPRACOWANIA
AUTORZY	mgr inż.arch. Maciej Kosz Upr. nr 48/2001 mgr inż.arch. Adam Kalisz mgr inż.arch. Dominika Zwias DATA, PODPIS	103/Z
SPRAWDZAJĄCY	mgr inż.arch. Sławomir Florkiewicz MPOIA/031/2003	RYS. NR